


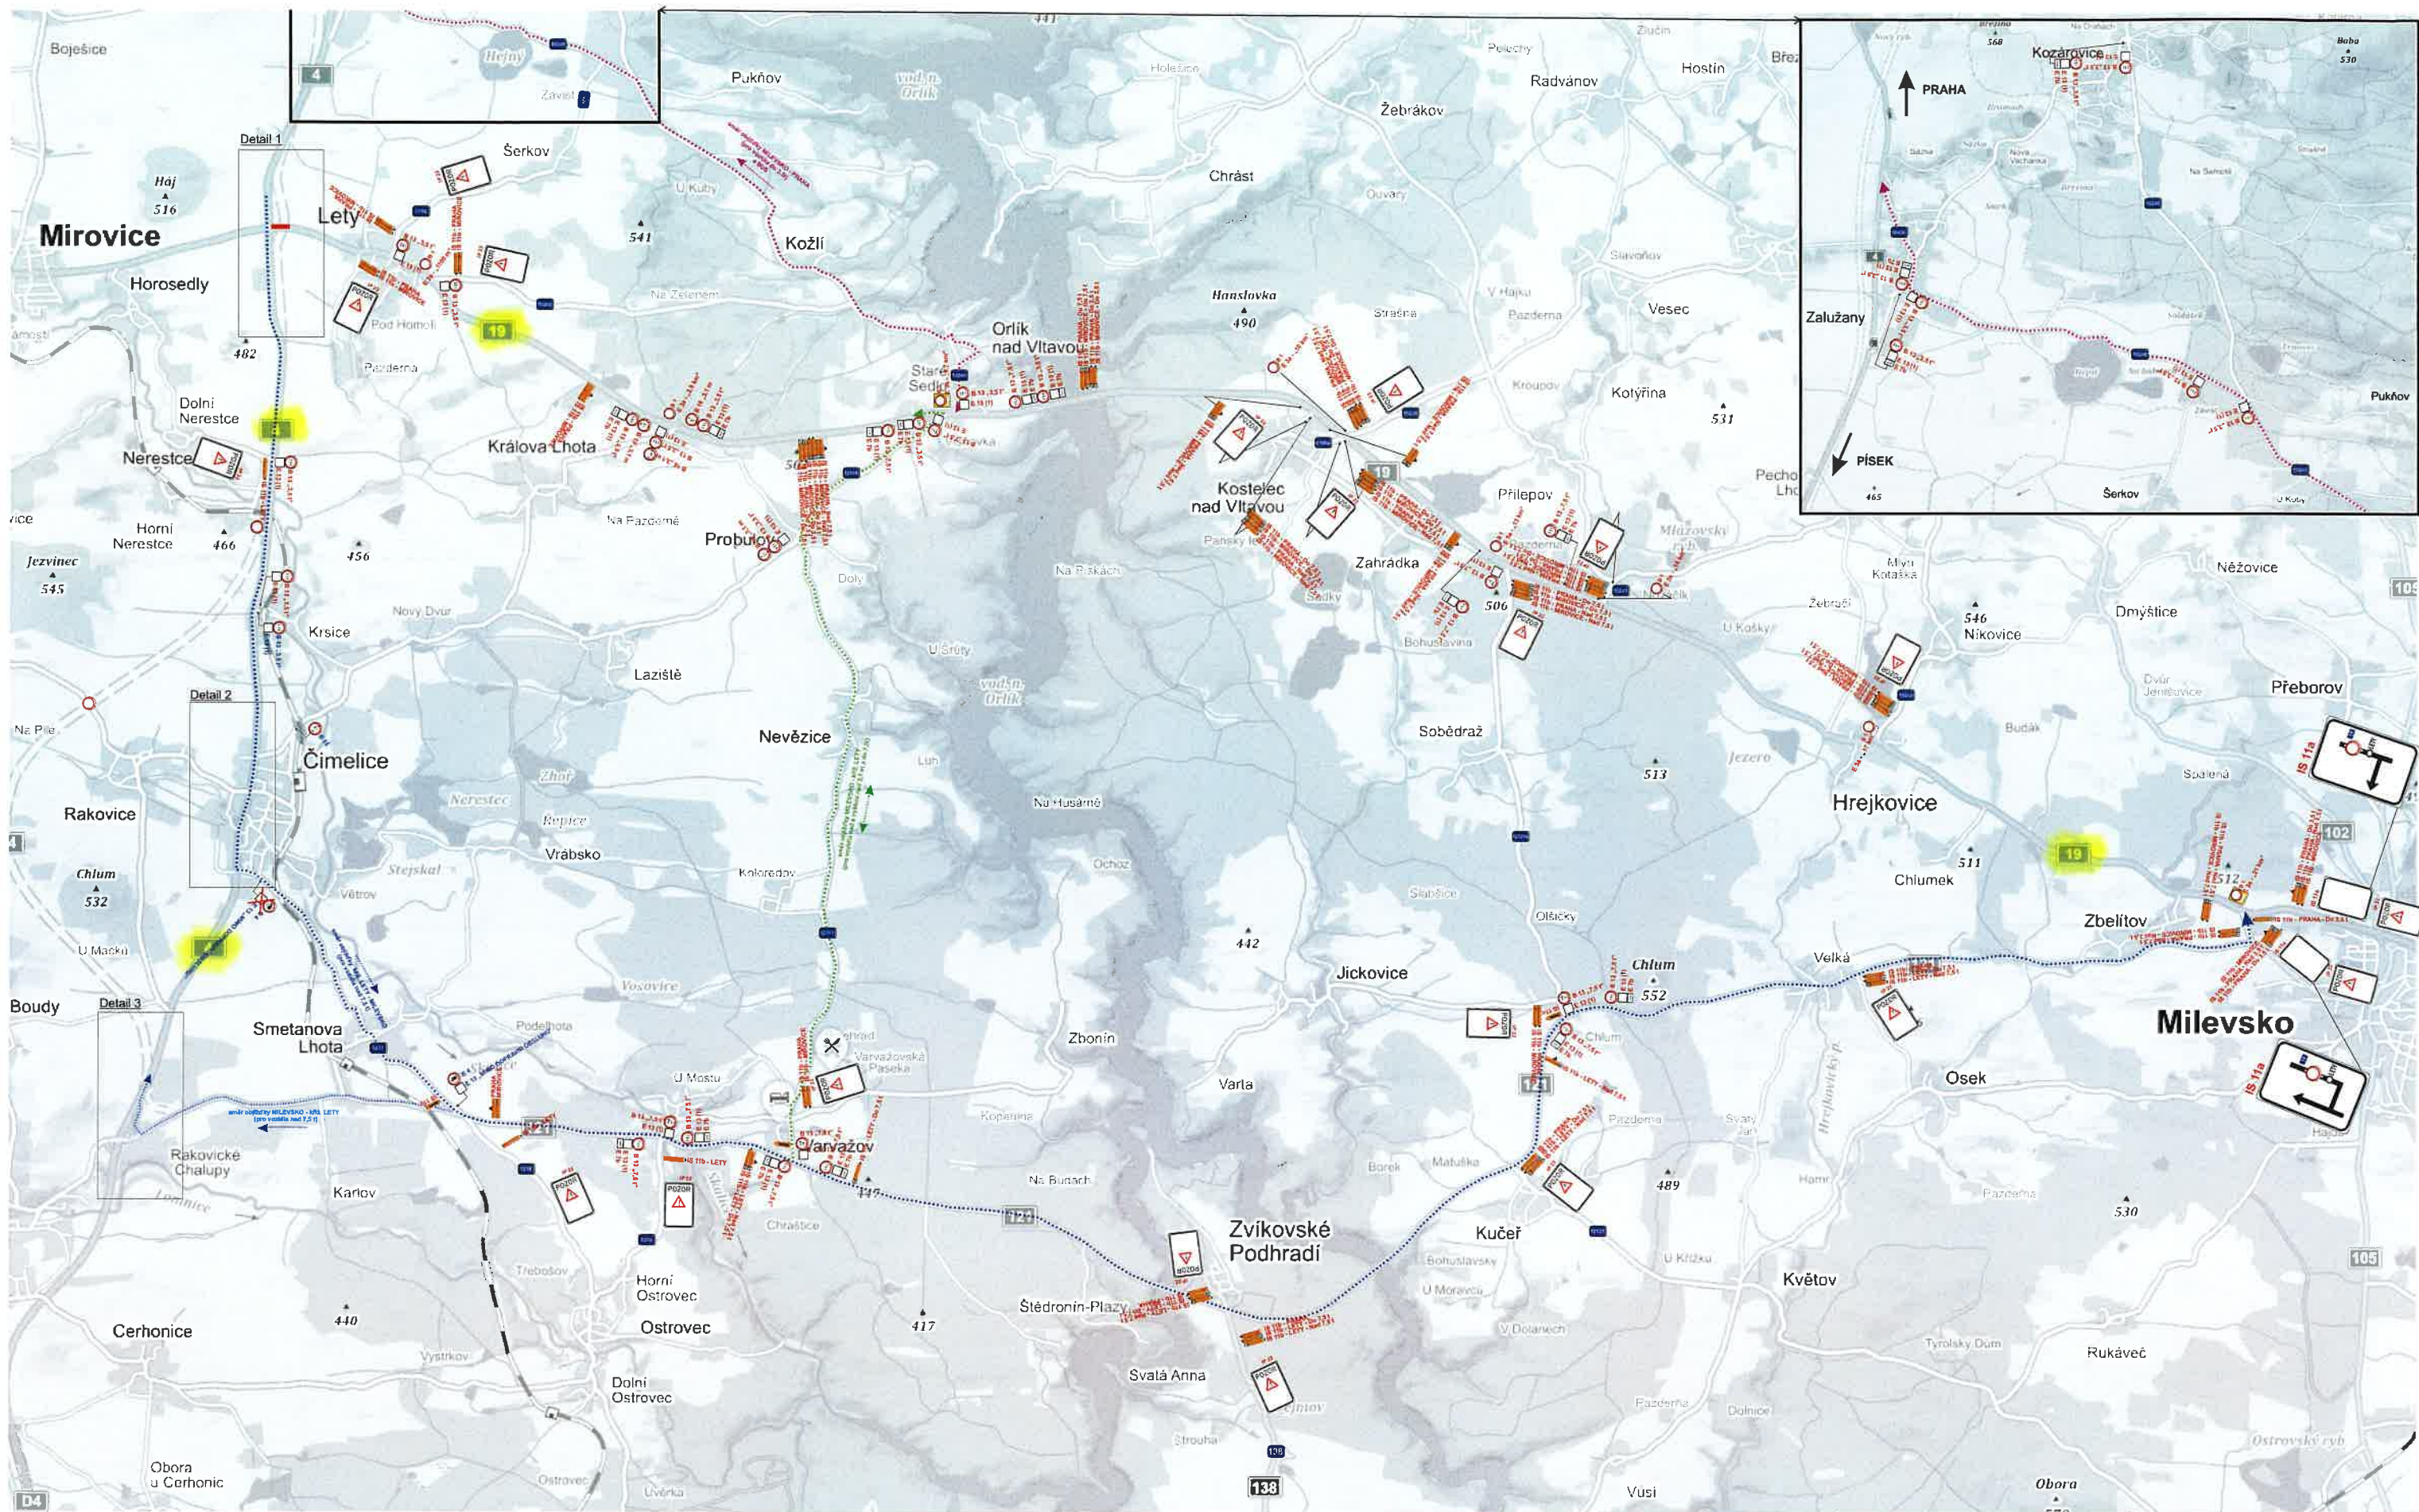

KRAJSKÝ ÚŘAD - JIHOČESKÝ KRAJ

Odbor dopravy a silničního hospodářství

Dopravní značení schváleno (1)

č.j.: UZCE 35043/2023


Ze dne 16.3.2023



Legenda:	
	- komunikace je v současnosti uzavřena
	- stávající dopravní značení
	- navržené přechodné dopravní značení
	- uzavřený úsek silnice I/19
	- objízdná trasa pro směr sil. I/4 - Milevsko
	- objízdná trasa do 7,5l
	- objízdná trasa do 3,5l pro směr Milevsko - Praha

Dopravní inženýrské opatření	
Stavba: Svatba dálnice D4 úsek Čimelice - Mirovice	Opisovatel: DOKA s.r.o.
Příloha: Dopravní inženýrské opatření	Opisovatel: Martin Václav
Uzavření silnice I/19 v úseku sil. I/4 - Lety	Číslo: 11/2022
	Stupeň: 1




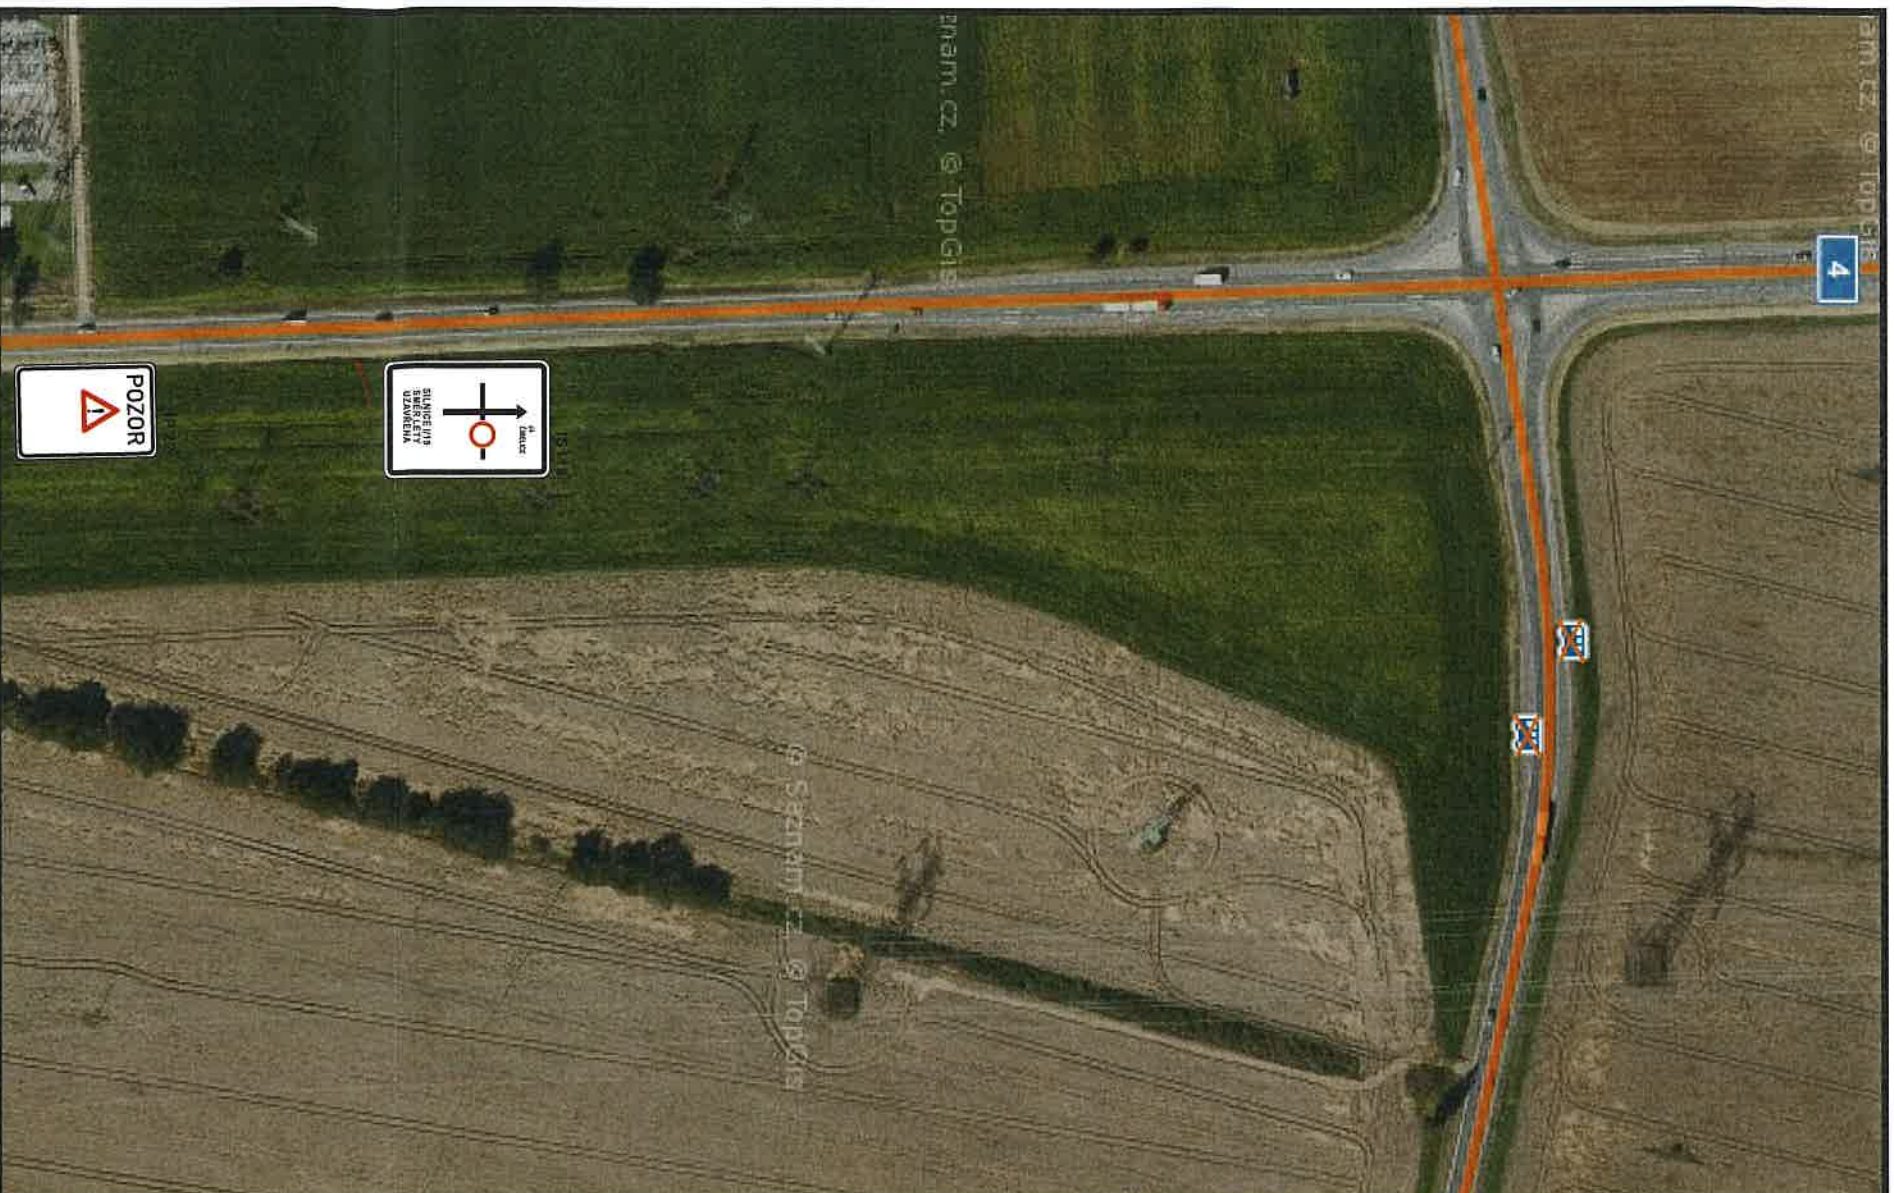

MIMO
VOZIDEL
STAVBY

Detail 1b

Dopravní značení		Dopravně inženýrské opatření	
JANĚV		Pavlovská 85, 370 01 České Budějovice	
391 11 Praha nad Kladnem		tel. 777 227 504	
Stavba: Stavba dálnice D4		Objednatel: DVA stavební s.r.o.	
úsek: Čimelice - Mirovice		Výpracoval: Karel Pekař	
Přiložba: Dopravně inženýrské opatření		Kontroloval: Martin Vacek	
Uzavírka silnice I/19 v úseku sil. I/4 - Lety		Datum: 11/2022	
		Stupeň:	

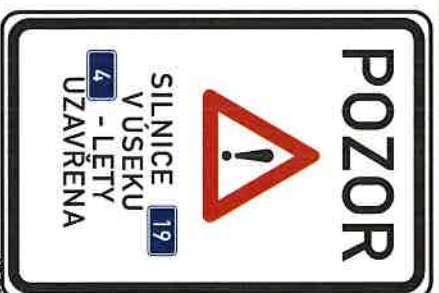


IP 22

KRAJSKÝ ÚŘAD - JIHOČESKÝ KRAJ
Odbor dopravy a silničního hospodářství
Dopravní značení schváleno
Č.j.: 44706/35043/2023 (1)
Ze dne 16.3.2023

Dopravné inženýrské opatření			
dopravní značení	Jan Nešněl - JANEV	Převozna Praha 85	www.janev.cz
	Okružská 82 397 11 Praha nad Lubní	370 01 Pátek Budčovice tel. 777 227 534	
Stavba: Stavba dálnice D4		Objednatel:	DVIA stavební s.r.o.
úsek: Čimelice - Mirovice		Vypracoval:	Karel Pekař
Přiložba: Dopravné inženýrské opatření		Kontroloval:	Martin Vacek
Uzavírka silnice I/19 v úseku sil. I/4 - Lety		Datum:	11/2022
		Stupeň:	

Detail 1a

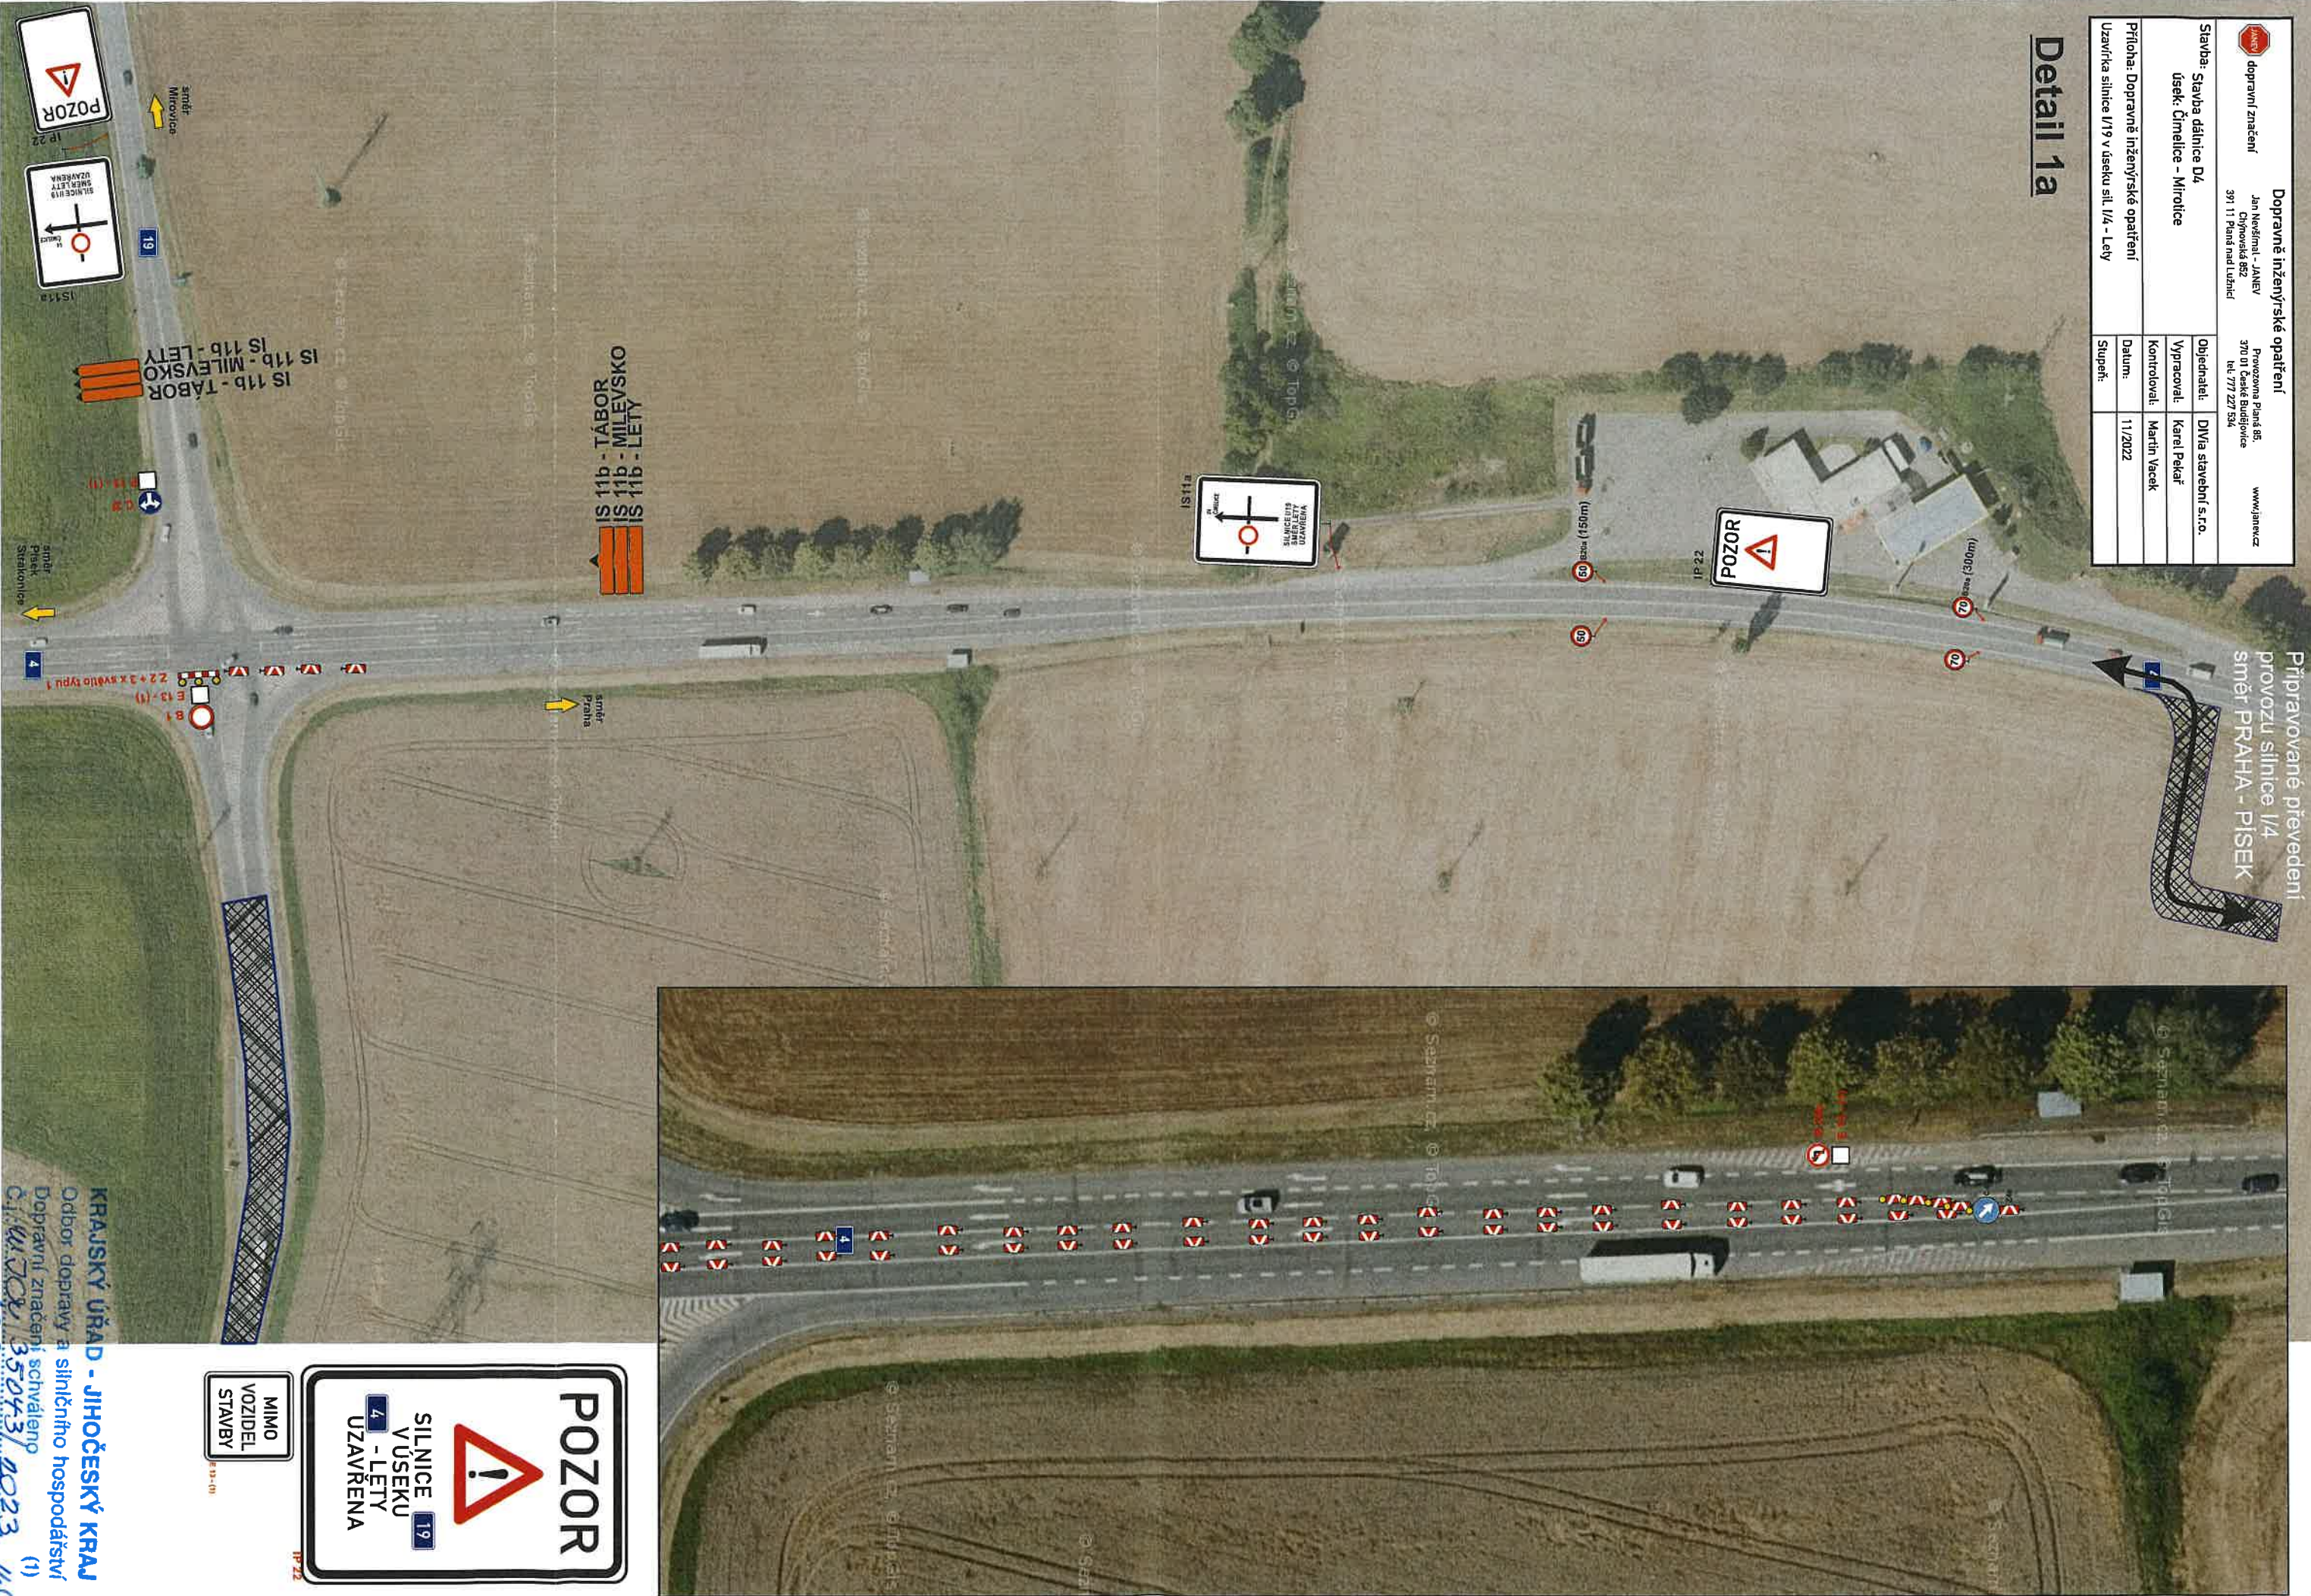

KRAJSKÝ ÚŘAD - JIHOČESKÝ KRAJ
Odbor dopravy a silničního hospodářství
Dopravní značení schváleno
C.1.4.1.2.2.3.5043/2023
Ze dne 16.3.2023

