


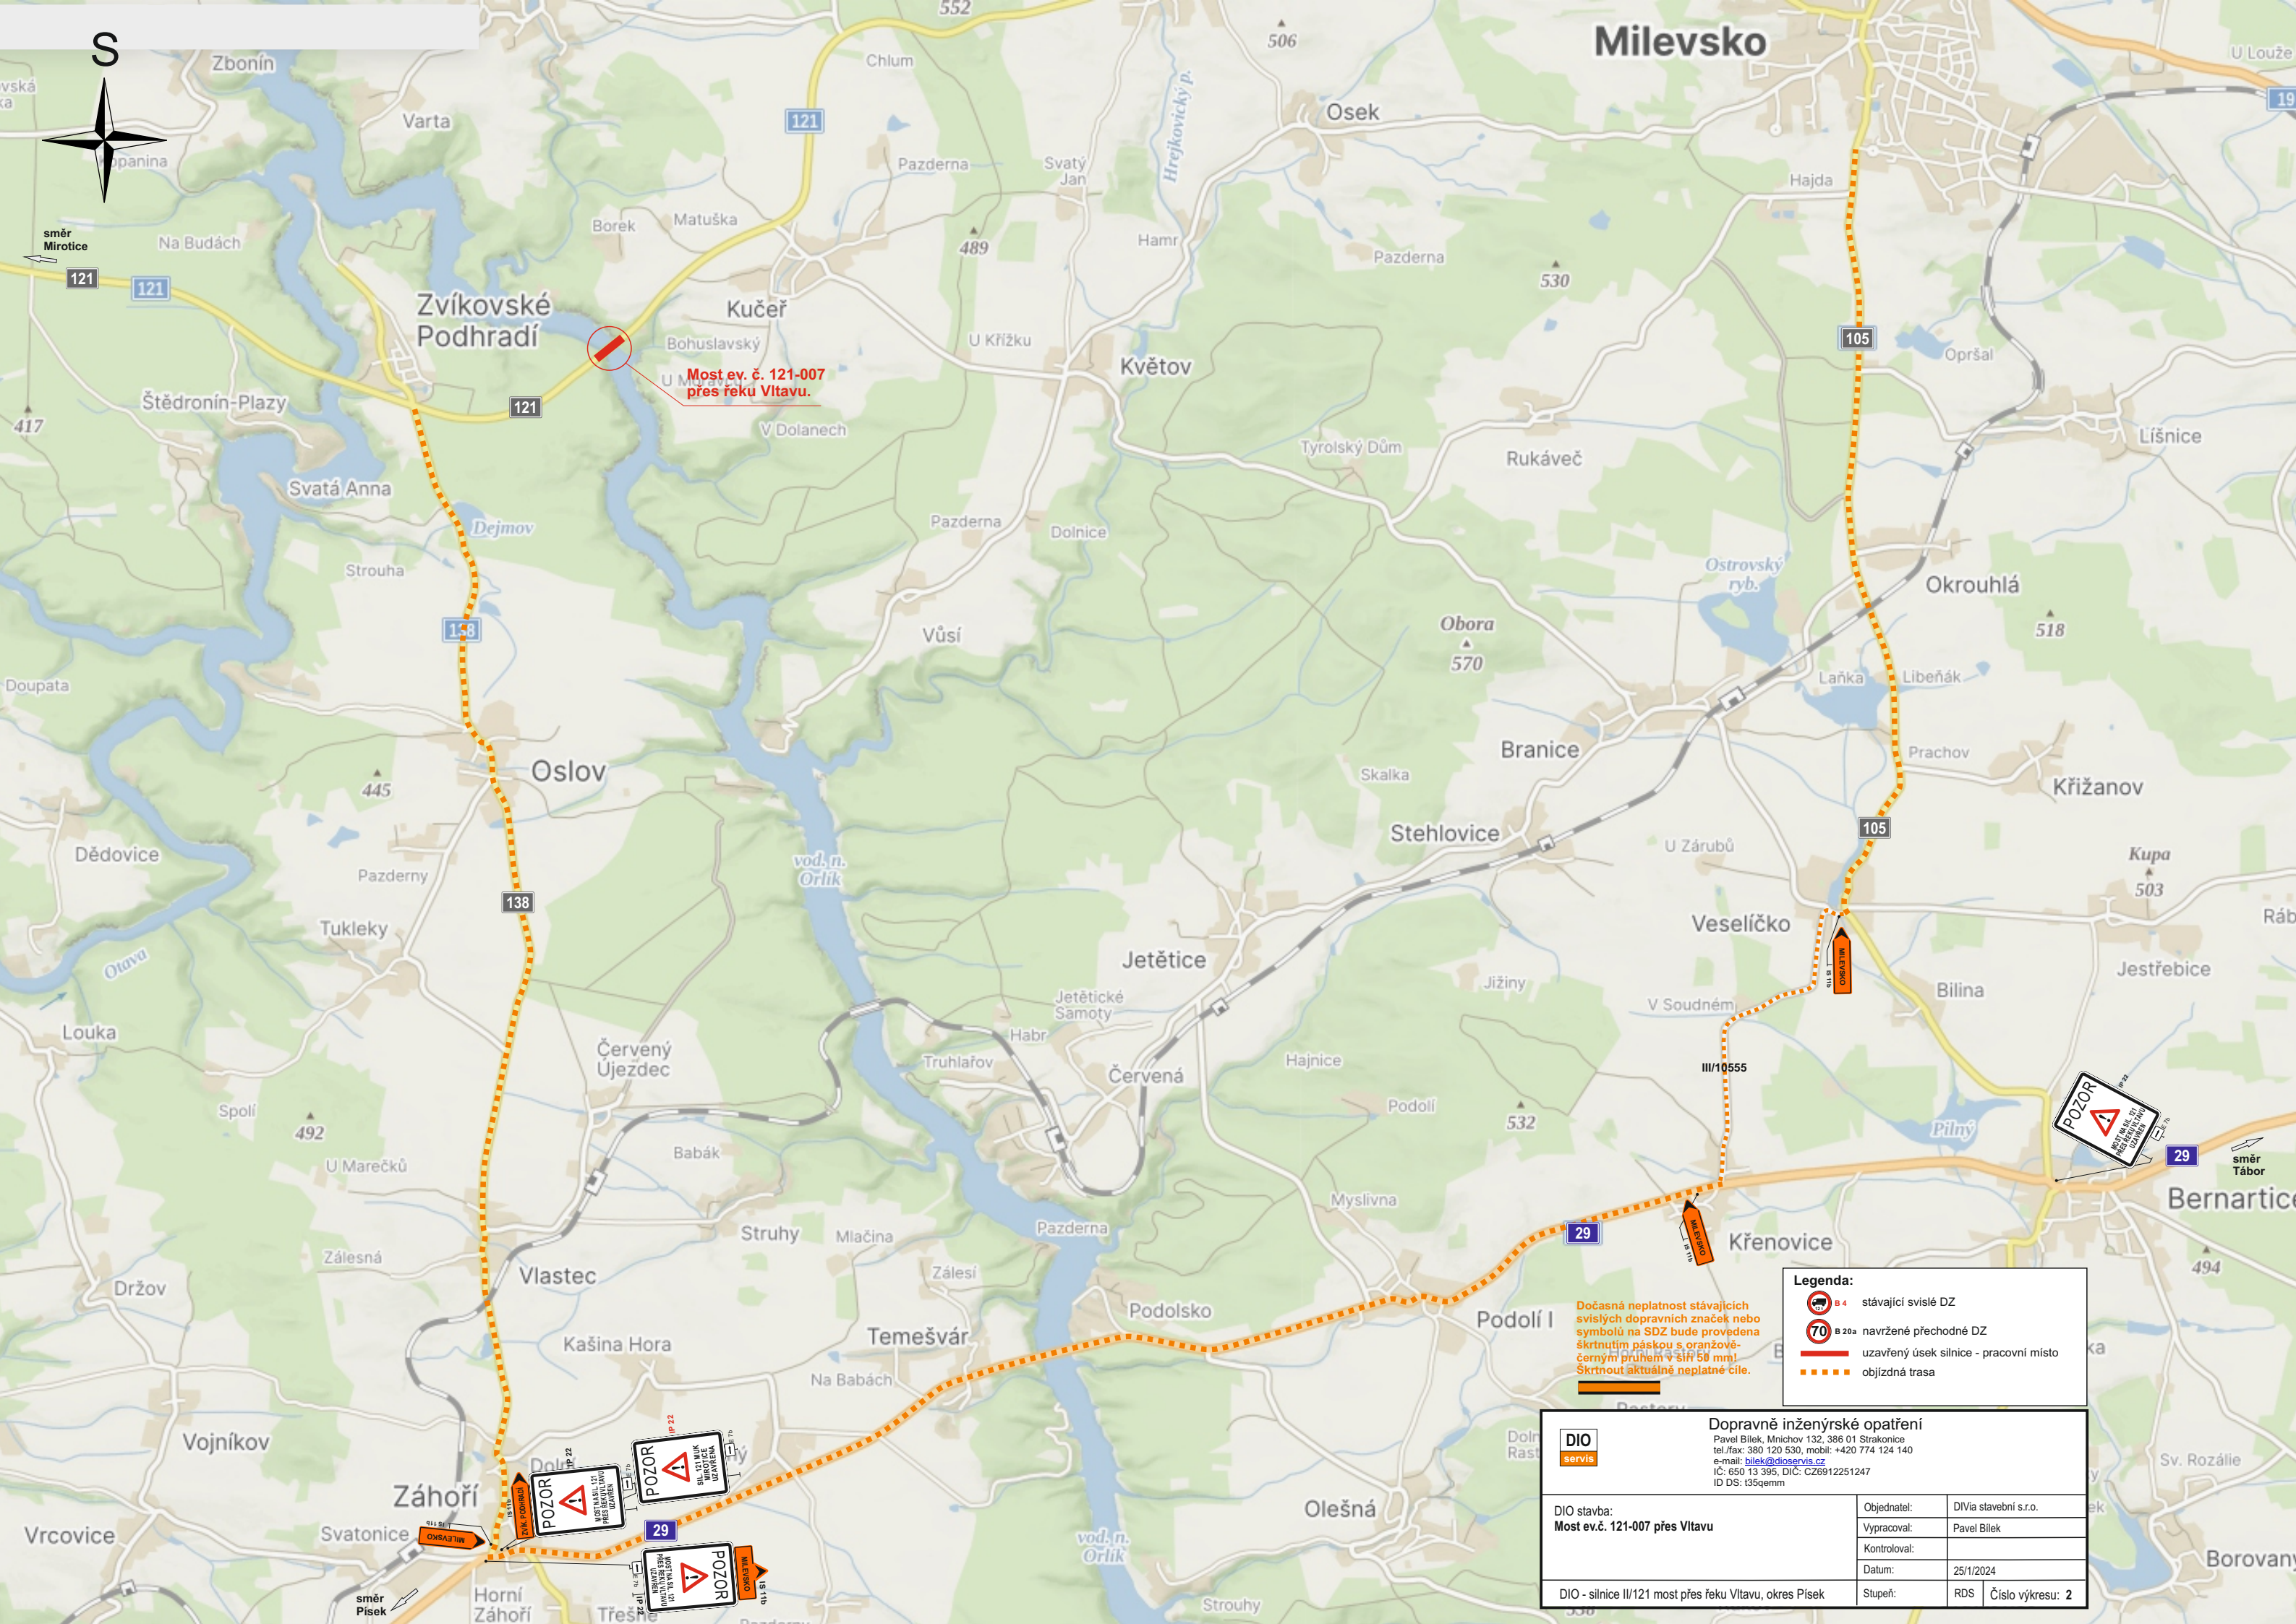

Most ev. č. 121-007
přes řeku Vltavu.

Legenda:

- stávající svislé DZ
- navržené přechodné DZ
- uzavřený úsek silnice - pracovní místo
- objízdná trasa

Dočasná neplatnost stávajících
svislých dopravních značek nebo
symbolů na SDZ bude provedena
škrtnutím páskou s oranžově-
černým pruhem v šíři 50 mm!
Škrtnout aktuálně neplatné cíle.



Dopravně inženýrské opatření

Pavel Bílek, Mnichov 132, 386 01 Strakonice
tel./fax: 380 120 530, mobil: +420 774 124 140
e-mail: bilek@dioservis.cz
IČ: 650 13 395, DIČ: CZ6912251247
ID DS: i35qemmm

DIO stavba:
Most ev.č. 121-007 přes Vltavu

Objednatel:	DiVia stavební s.r.o.
Vypracoval:	Pavel Bílek
Kontroloval:	
Datum:	25/1/2024

DIO - silnice II/121 most přes řeku Vltavu, okres Písek

Stupeň:	RDS	Číslo výkresu: 2
---------	-----	------------------