


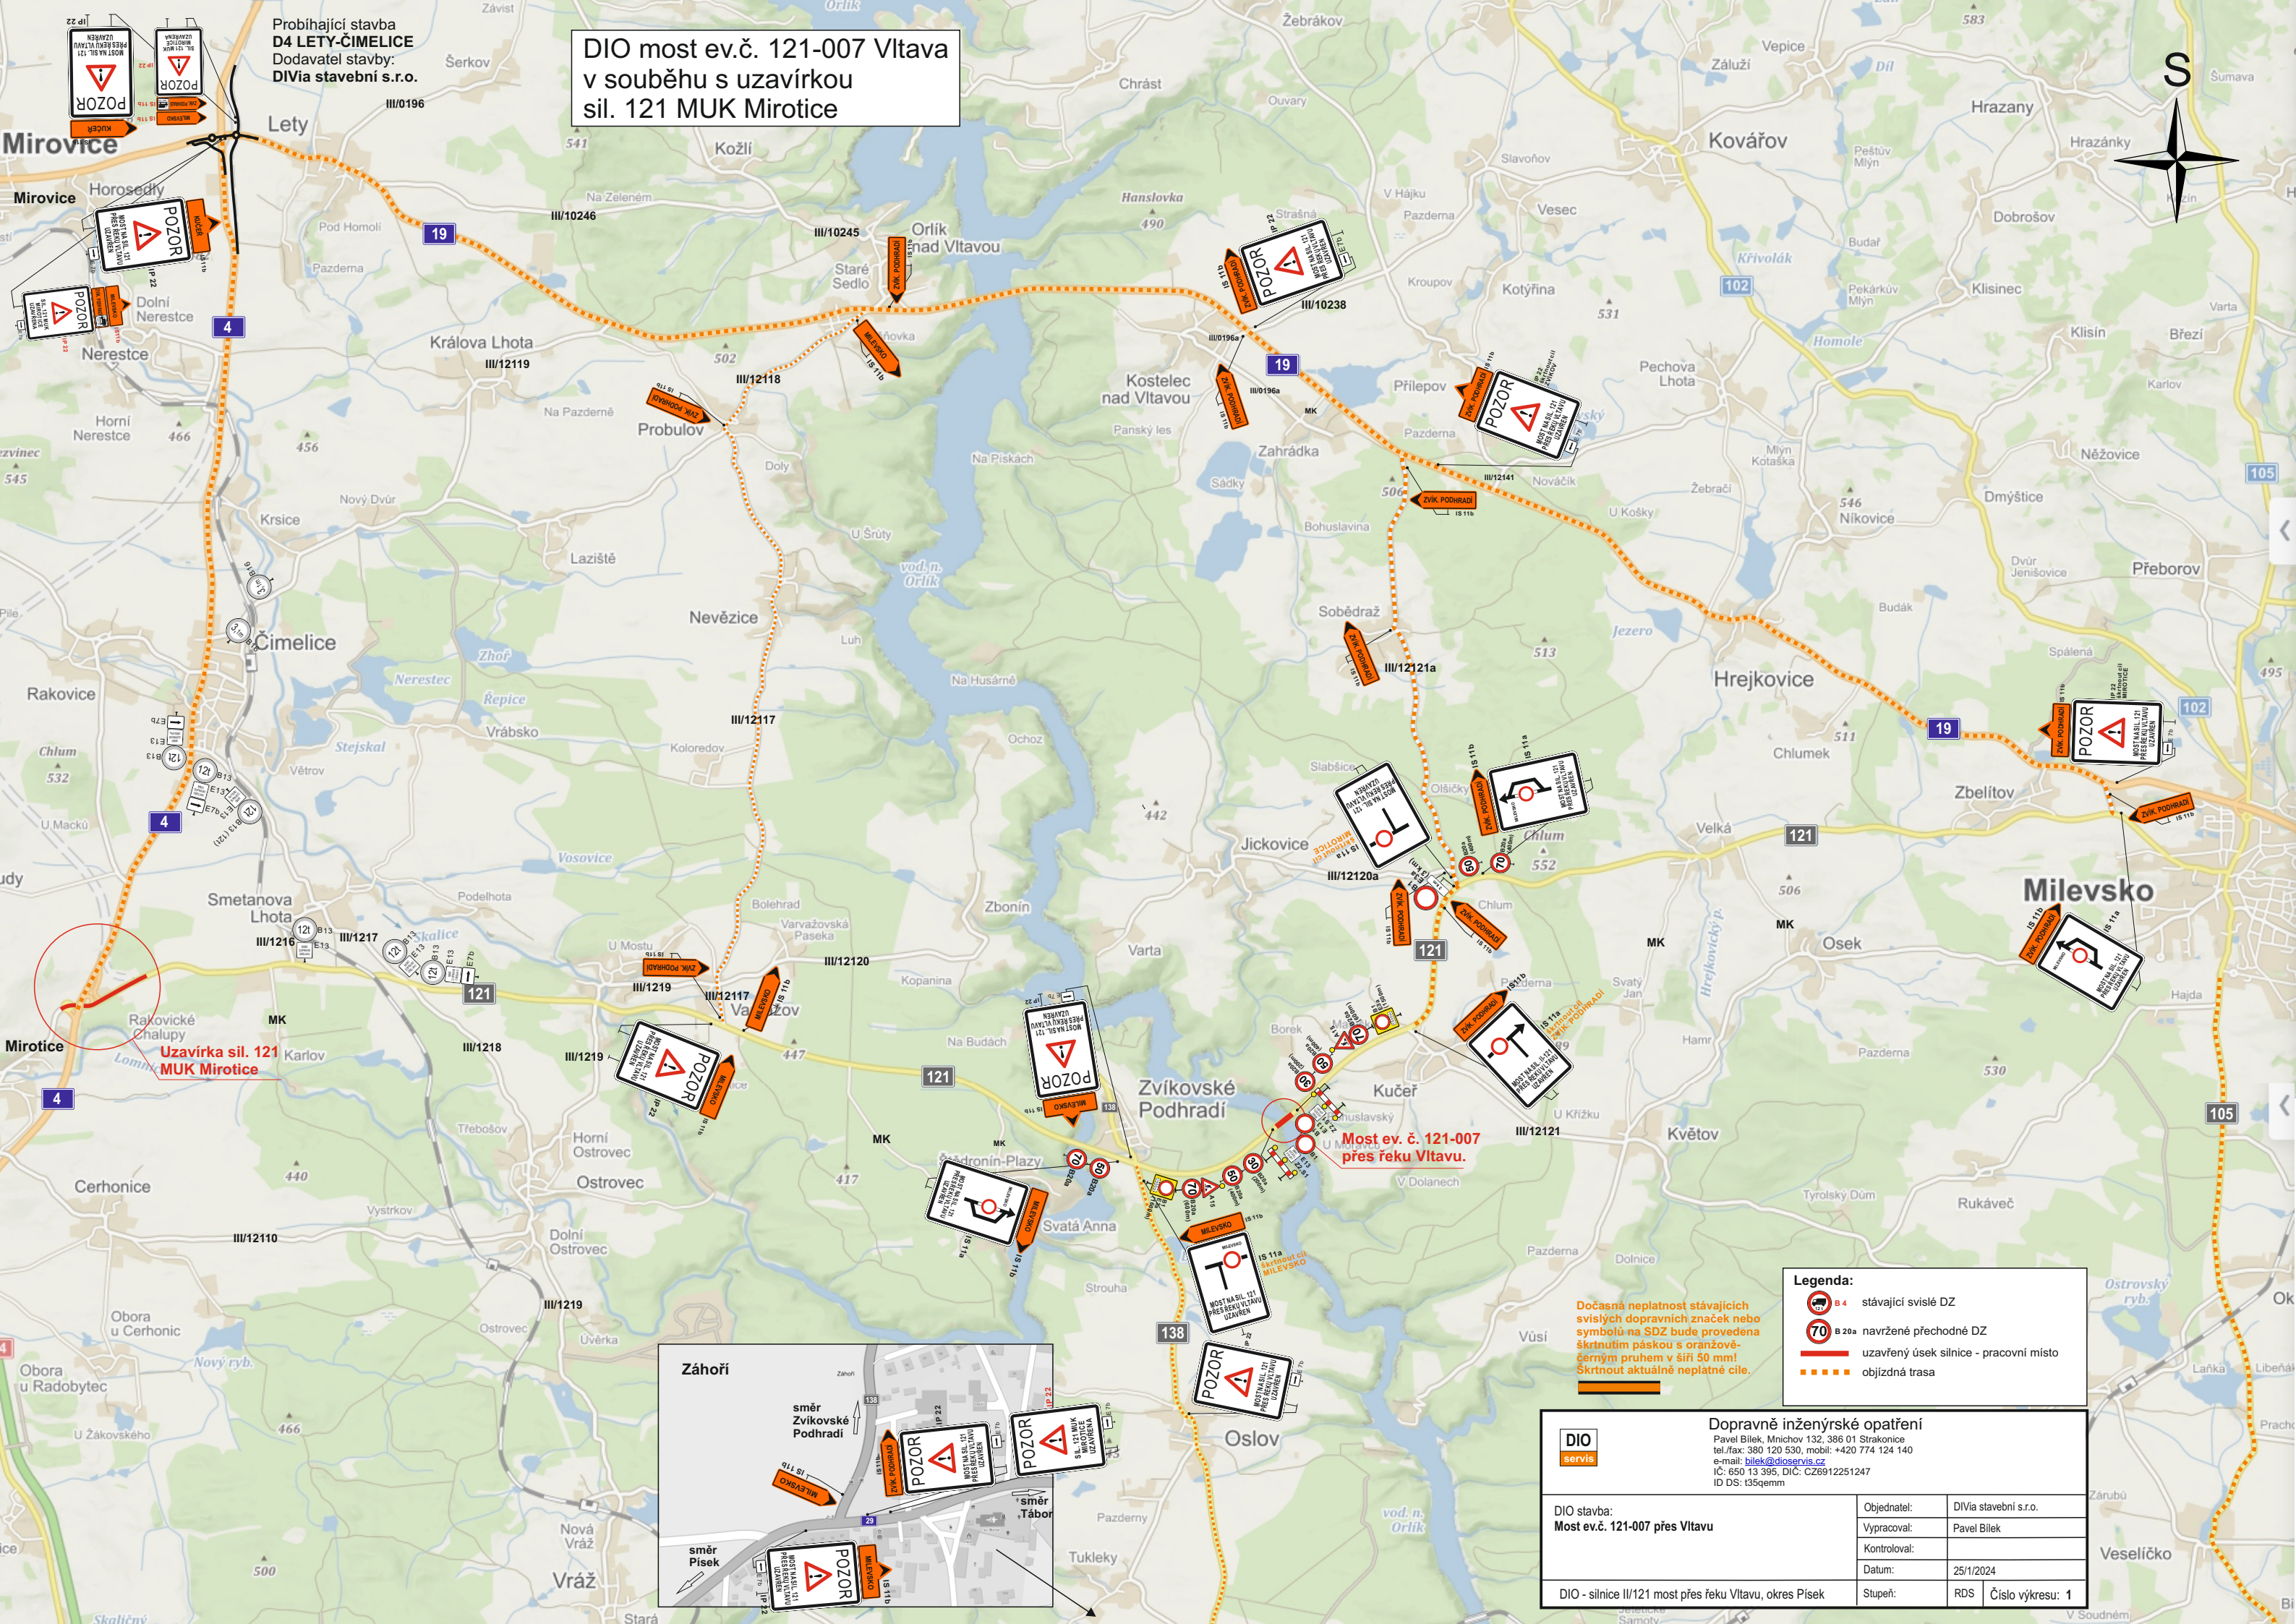

DIO most ev.č. 121-007 Vltava
v souběhu s uzavírkou
sil. 121 MUK Mirovice

Probíhající stavba
D4 LETY-ČIMELICE
Dodavatel stavby:
DIVia stavební s.r.o.




Uzavírka sil. 121
MUK Mirovice

Most ev. č. 121-007
přes řeku Vltavu.

- Legenda:**
- 84 stávající svíslé DZ
 - 70 820a navržené přechodné DZ
 - uzavřený úsek silnice - pracovní místo
 - objízdná trasa

Dočasná neplatnost stávajících
svislých dopravních značek nebo
symbolů na SDZ bude provedena
škrtnutím páskou s oranžově-
černým pruhem v šíři 50 mm!
Škrtnout aktuálně neplatné cíle.

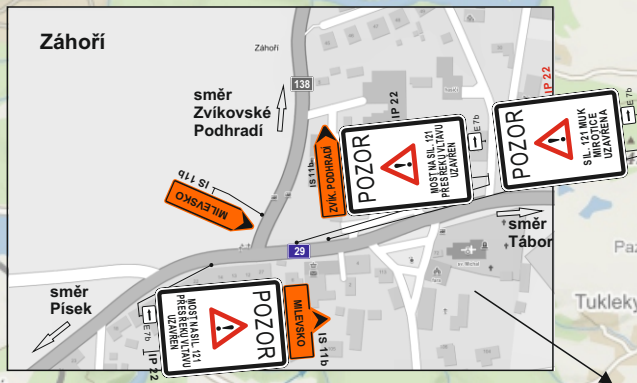

DIO servis		Dopravně inženýrské opatření Pavel Bílek, Mnichov 132, 386 01 Strakonice tel./fax: 380 120 530, mobil: +420 774 124 140 e-mail: bilek@dioservis.cz IČ: 650 13 395, DIČ: CZ6912251247 ID DS: t35qemm	
DIO stavba: Most ev.č. 121-007 přes Vltavu		Objednatel:	DIVia stavební s.r.o.
		Vypracoval:	Pavel Bílek
		Kontroloval:	
		Datum:	25/1/2024
DIO - silnice II/121 most přes řeku Vltavu, okres Písek		Stupeň:	RDS Číslo výkresu: 1